



Rekommenderat grundarbete Trädäck/Terrass

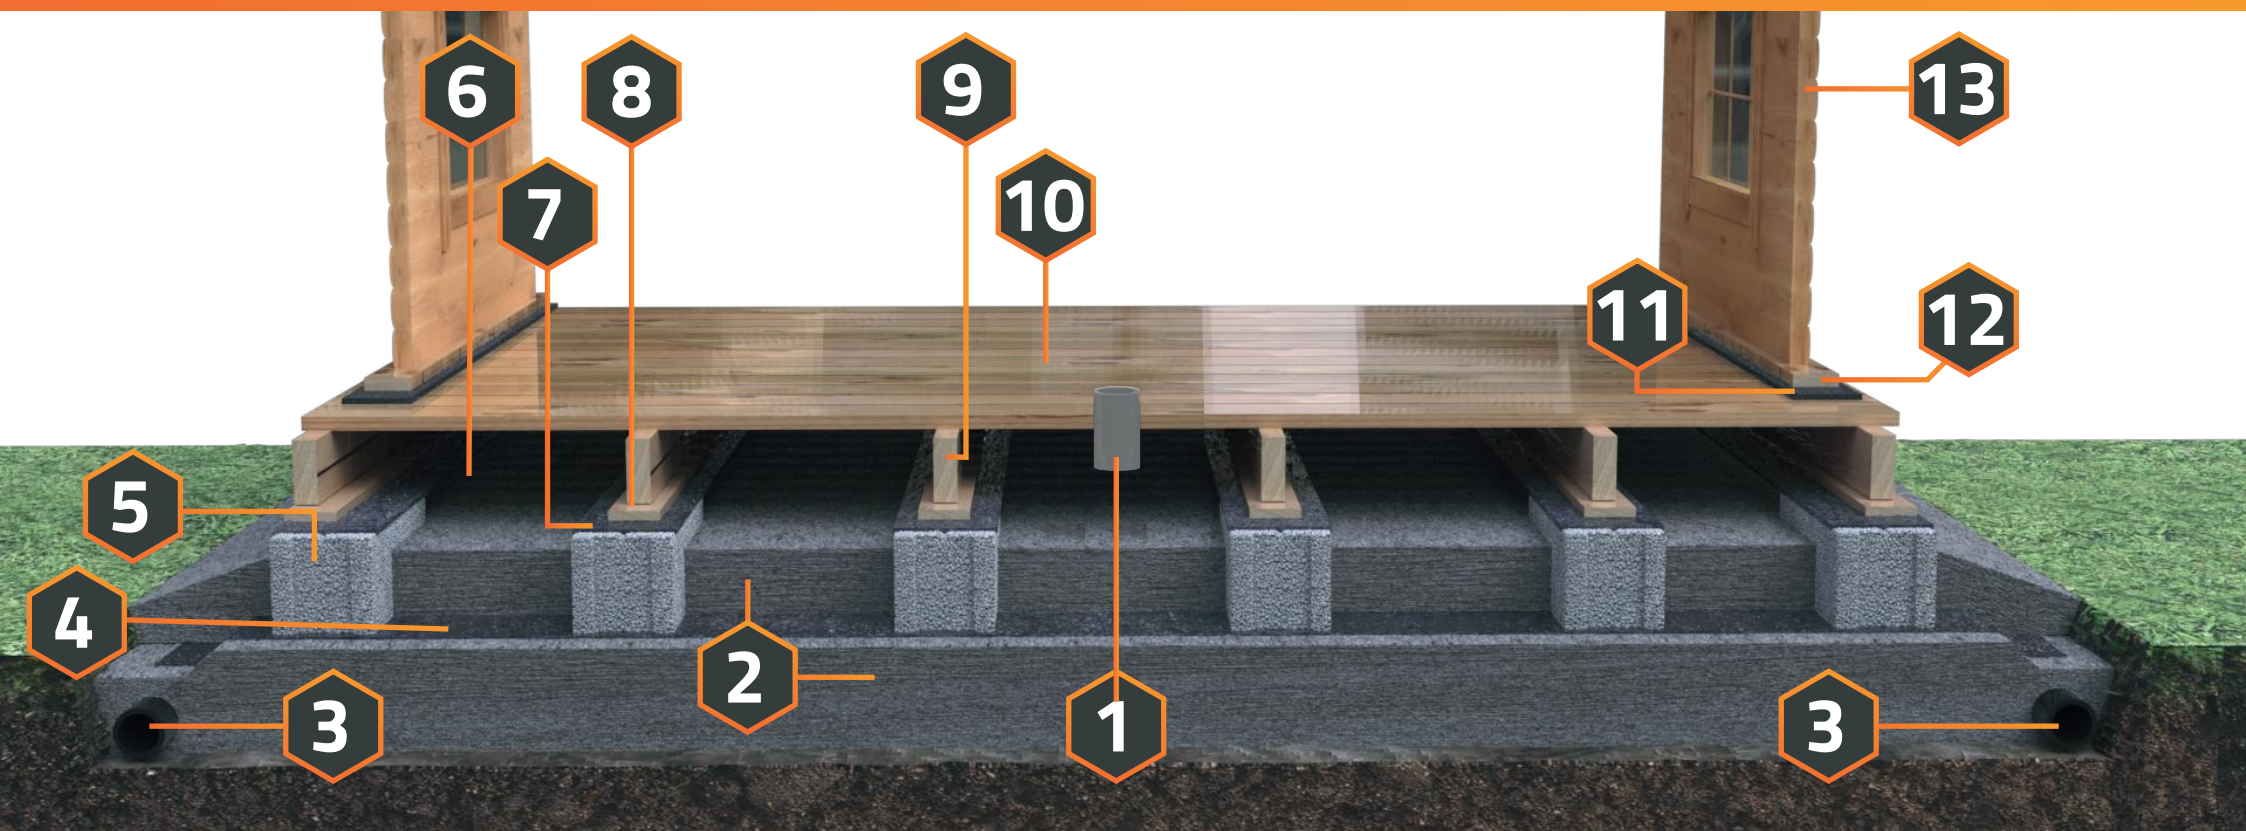

- | | | | |
|---|------------------------------|--------------------------------------|-----------------------|
| 1 Luftrör \varnothing 125 mm. | 5 Lecablock | 9 Golvås 48x148 mm. (C/C 400) | 13 Väggelement |
| 2 Paddad sandbädd | 6 Luftspalt 50-70 mm. | 10 Impregnerad trall 19x95 | |
| 3 Dräneringsrör 75 mm. (Vid behov) | 7 Tjärpapp | 11 Tjärpapp | |
| 4 Markduk | 8 Bräda 19x100 mm. | 12 Impregnerad syll | |


Rekommenderat grundarbete Singel

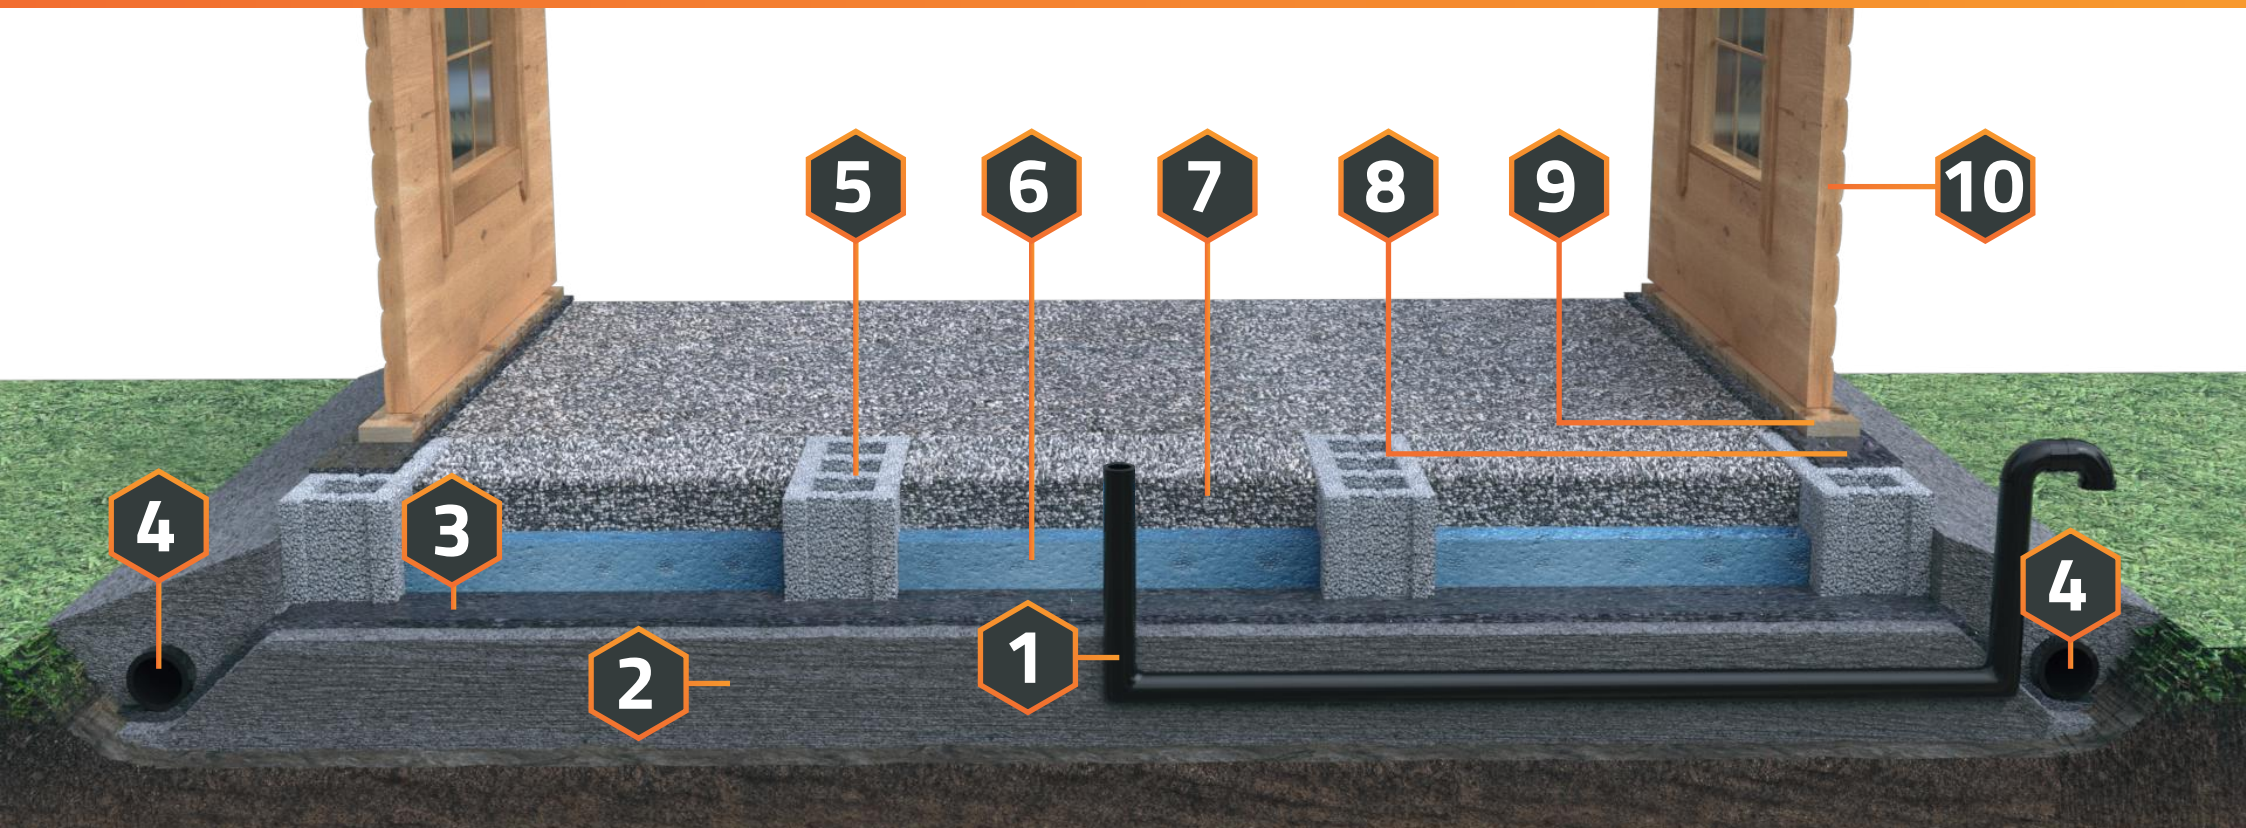

- | | | | |
|--|---|---------------------------|-----------------------|
| 1 Luftrör \varnothing 125 mm. | 4 Dräneringsrör \varnothing 75 mm. (Vid behov) | 7 Singel | 10 Väggelement |
| 2 Paddad sandbädd | 5 Lecablock | 8 Tjärpapp | |
| 3 Markduk | 6 Markisolering | 9 Impregnerad syll | |

Rekommenderat grundarbete

Betongplatta

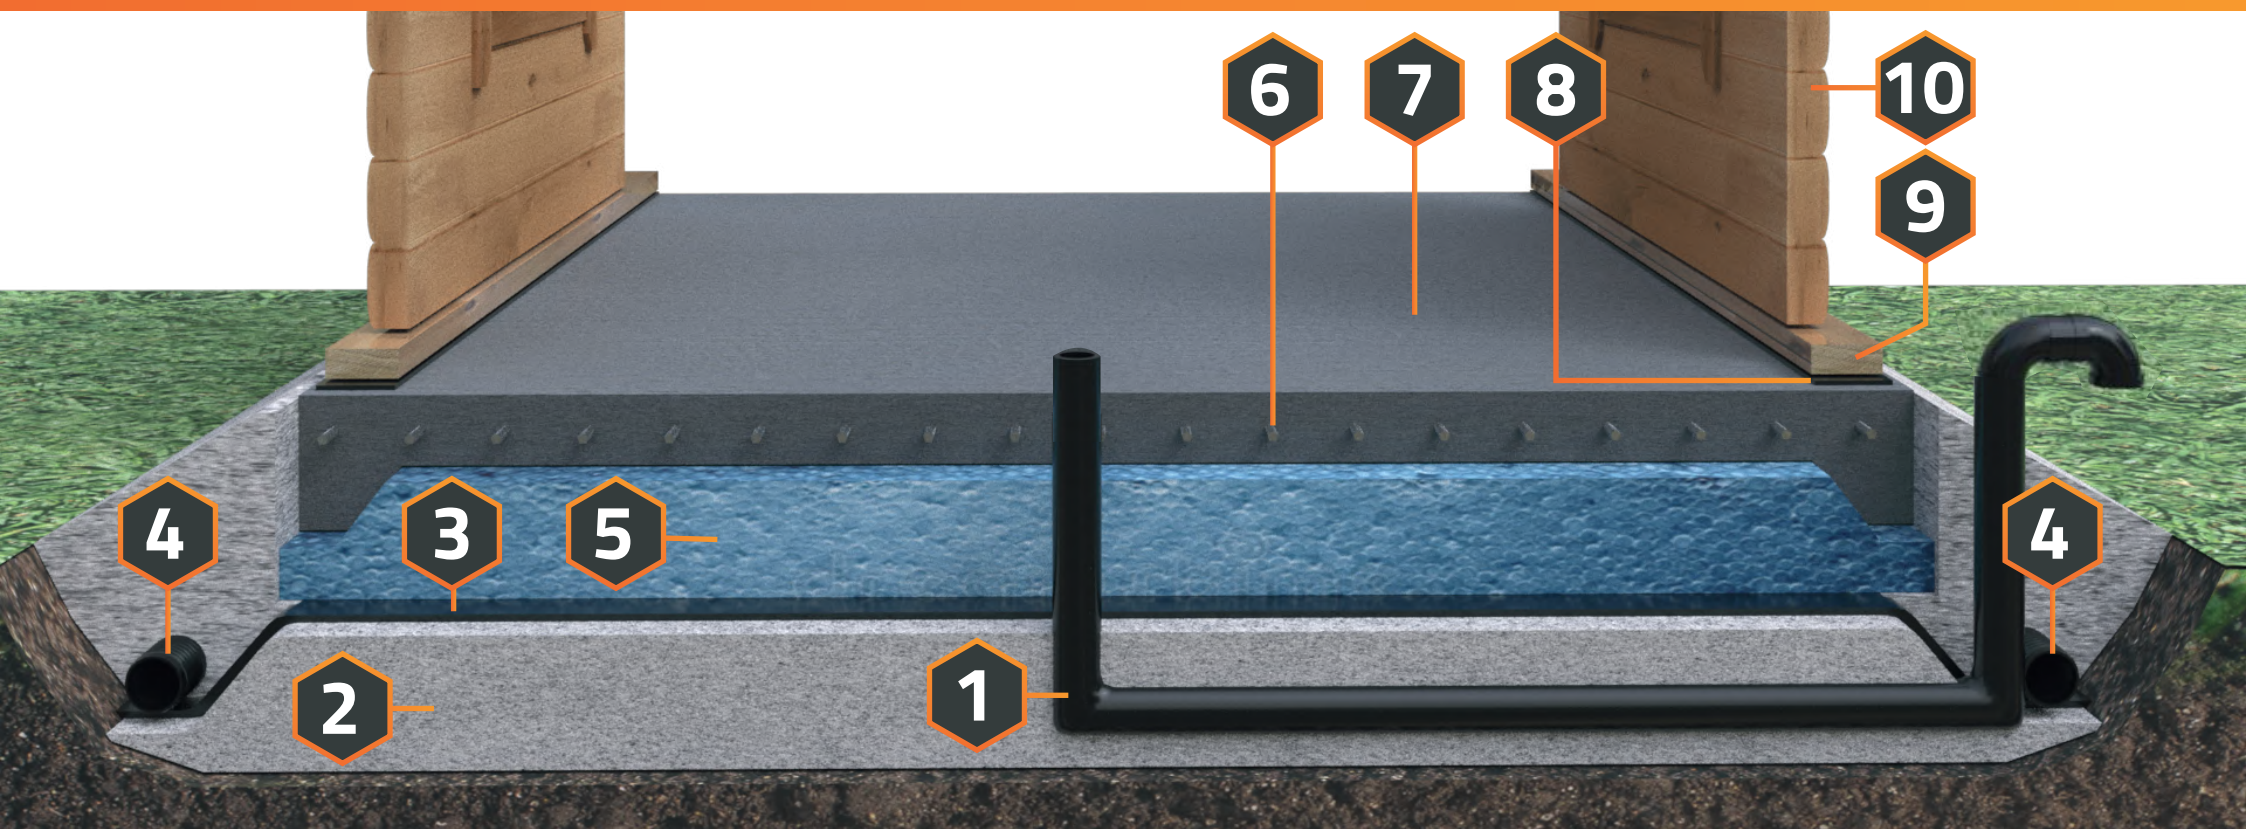

1 Luftrör Ø 125 mm.

2 Paddad sandbädd

3 Markduk

4 Dräneringsrör Ø 75 mm. (Vid behov)

5 Markisolering

6 Armeringsnät 4x200x400

7 Betong 6-8 cm.

8 Tjärpapp

9 Impregnerad syll

10 Väggelement